


PRZEGLĄD ELEWACJI KAMIENNEJ - LIPIEC 2024

ELEWACJA G (PATIO)

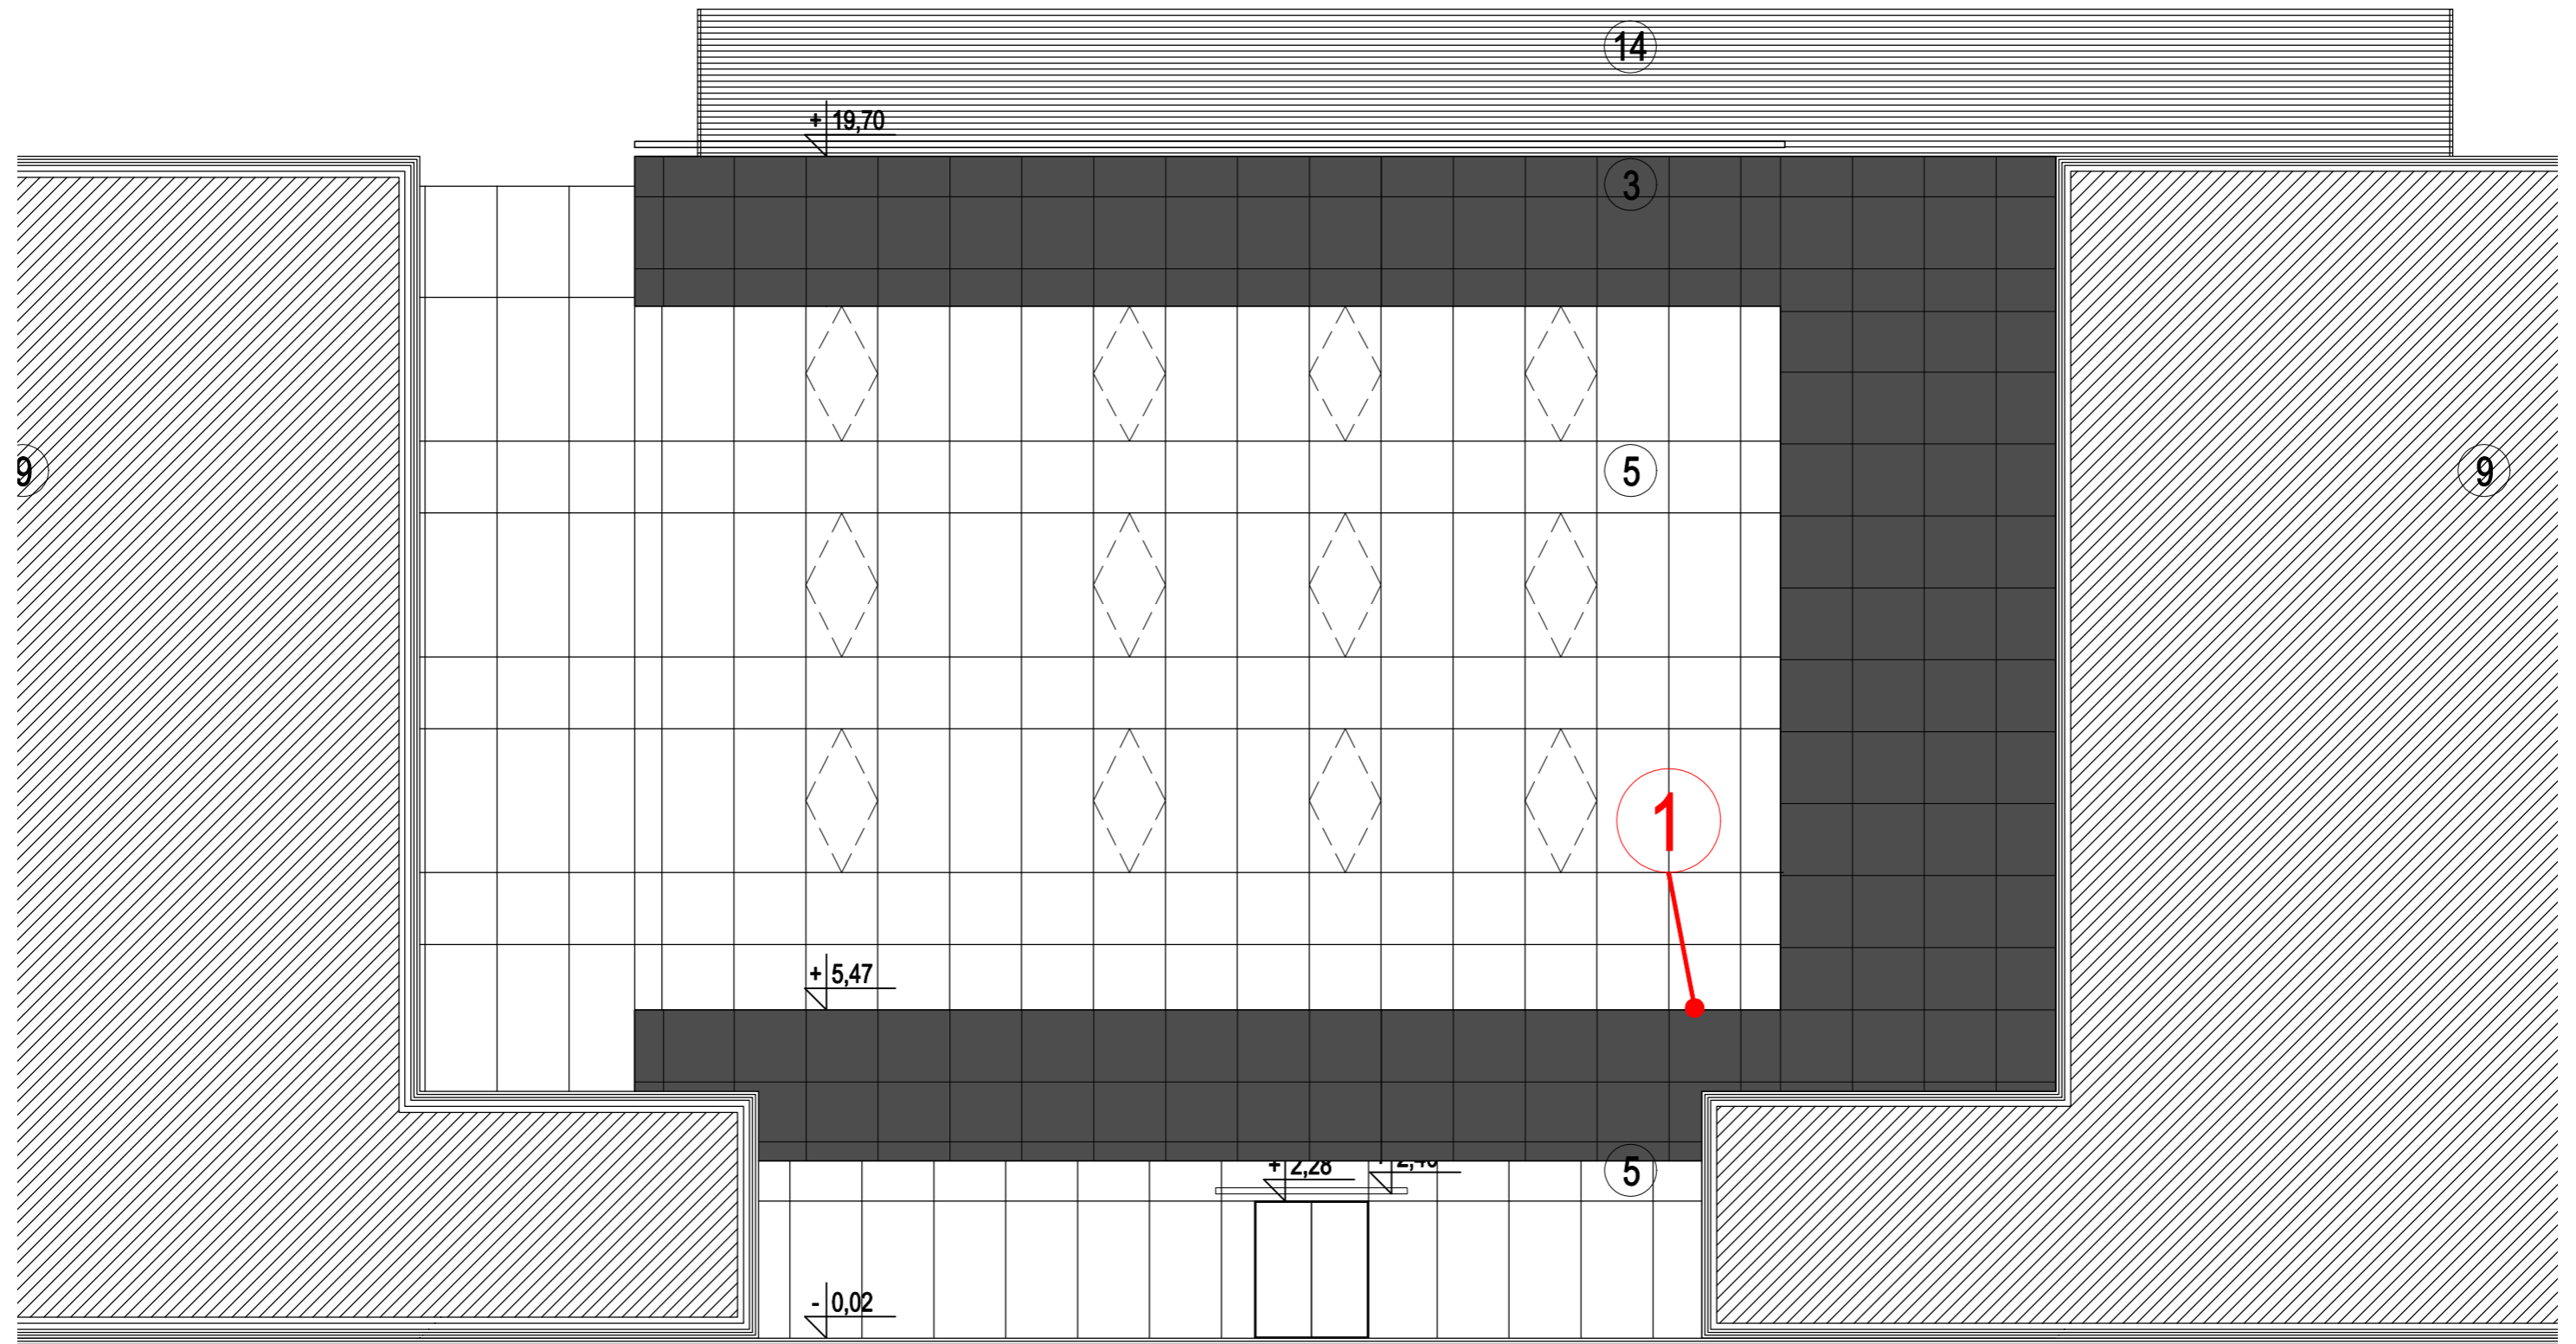

1 ruchomy parapet (tylko mocowania boczne SIKA)