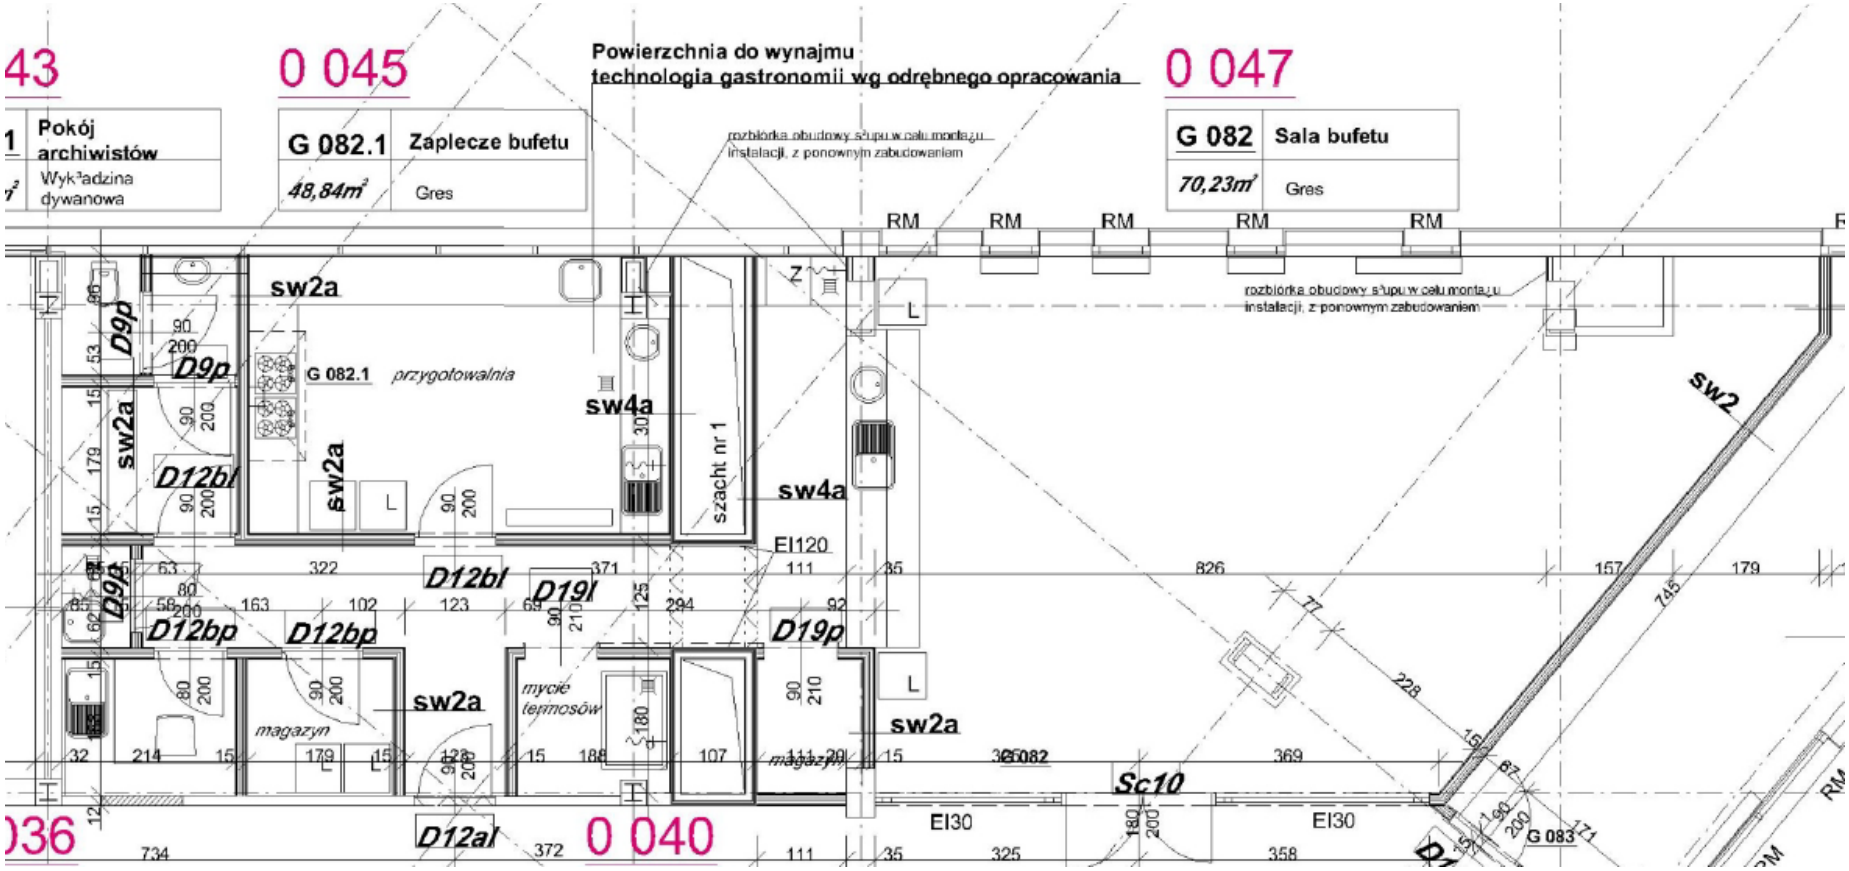

43
0 045
Powierzchnia do wynajmu
technologia gastronomii wg odrębnego opracowania
0 047
Pokój archiwistów
Wyk³adzina dywanowa
G 082.1
Zaplecze bufetu
48,84m²
Gres
G 082
Sala bufetu
70,23m²
Gres
rozbiórka obudowy słupu w celu montażu instalacji, z ponownym zabudowaniem
RM
sw2a
D9p
G 082.1
przygotowalnia
sw4a
szacht nr 1
D12bl
D12bp
D19l
D19p
EI120
magazyn
mycie termosów
sw2
Sc10
EI30
G 083
036
D12al
0 040