

43

1	Pokój archiwistów
2	Wykładzina dywanowa


0 045

G 082.1	Zaplecze bufetu
48,84m ²	Gres

Powierzchnia do wynajmu
technologia gastronomii wg odrębnego opracowania

0 047

G 082	Sala bufetu
70,23m ²	Gres

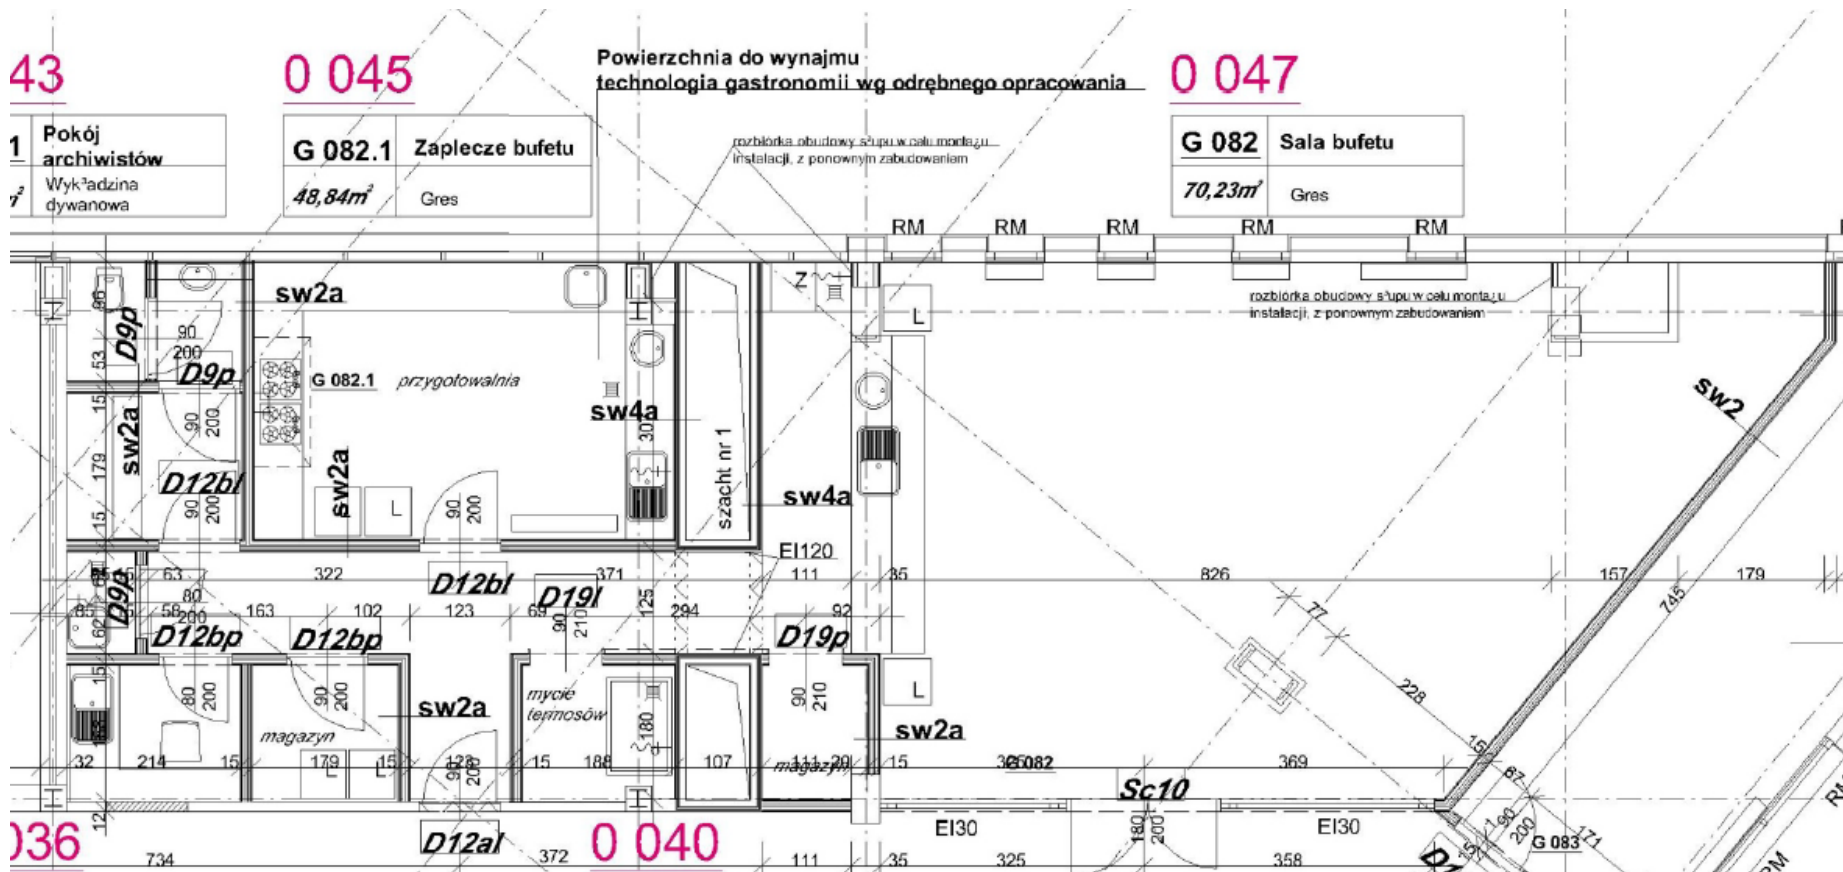

036

D12al

0 040

EI30

Sc10

EI30

G 083